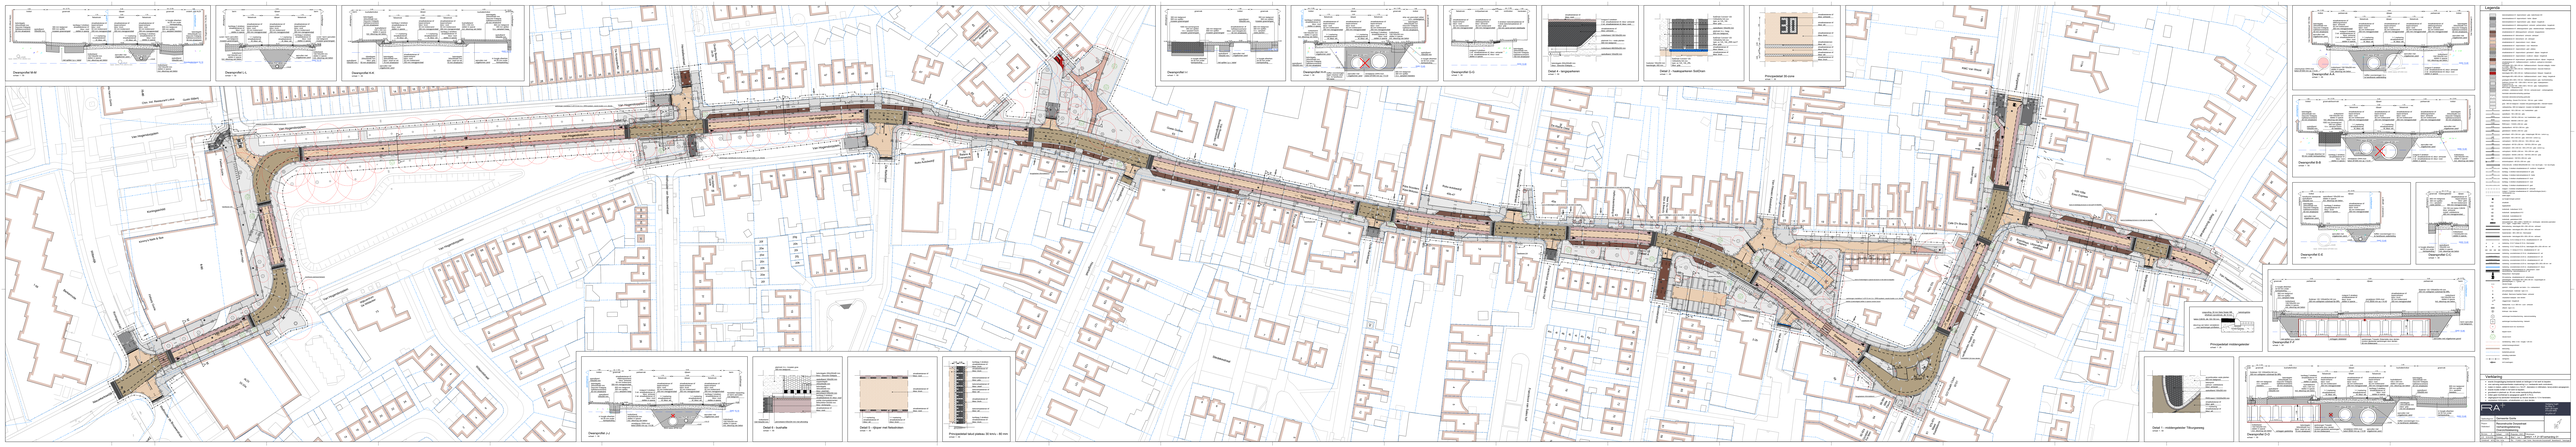
Dwarsprofiel W-W
Dwarsprofiel L-L
Dwarsprofiel K-K
Dwarsprofiel H-H
Dwarsprofiel G-G
Detail 4 - Hangplatsen
Detail 3 - Hangplatsen Stallijnen
Principedetail 3D-zone
Dwarsprofiel J-J
Dwarsprofiel F-F
Dwarsprofiel E-E
Dwarsprofiel D-D
Dwarsprofiel C-C
Dwarsprofiel B-B
Dwarsprofiel A-A
Dwarsprofiel X-X
Dwarsprofiel Y-Y
Detail 2 - Scotbolle
Detail 1 - Opsluit- met Betaalzone
Principedetail meldingsplaten
Detail 7 - meldingsplaten Tilburgseweg
Legende
Verklaring
Gemeente Tilburg
Hoofdstructuur Knooppunt
Tilburgseweg
Dwarsprofielen
Schaal 1:100 / 1:200
Datum 27-11-2018
Bestek 2018-0000
Tekeningnummer 2018-0000-000-000-