




Kader 1
SCHAAL 1 : 200

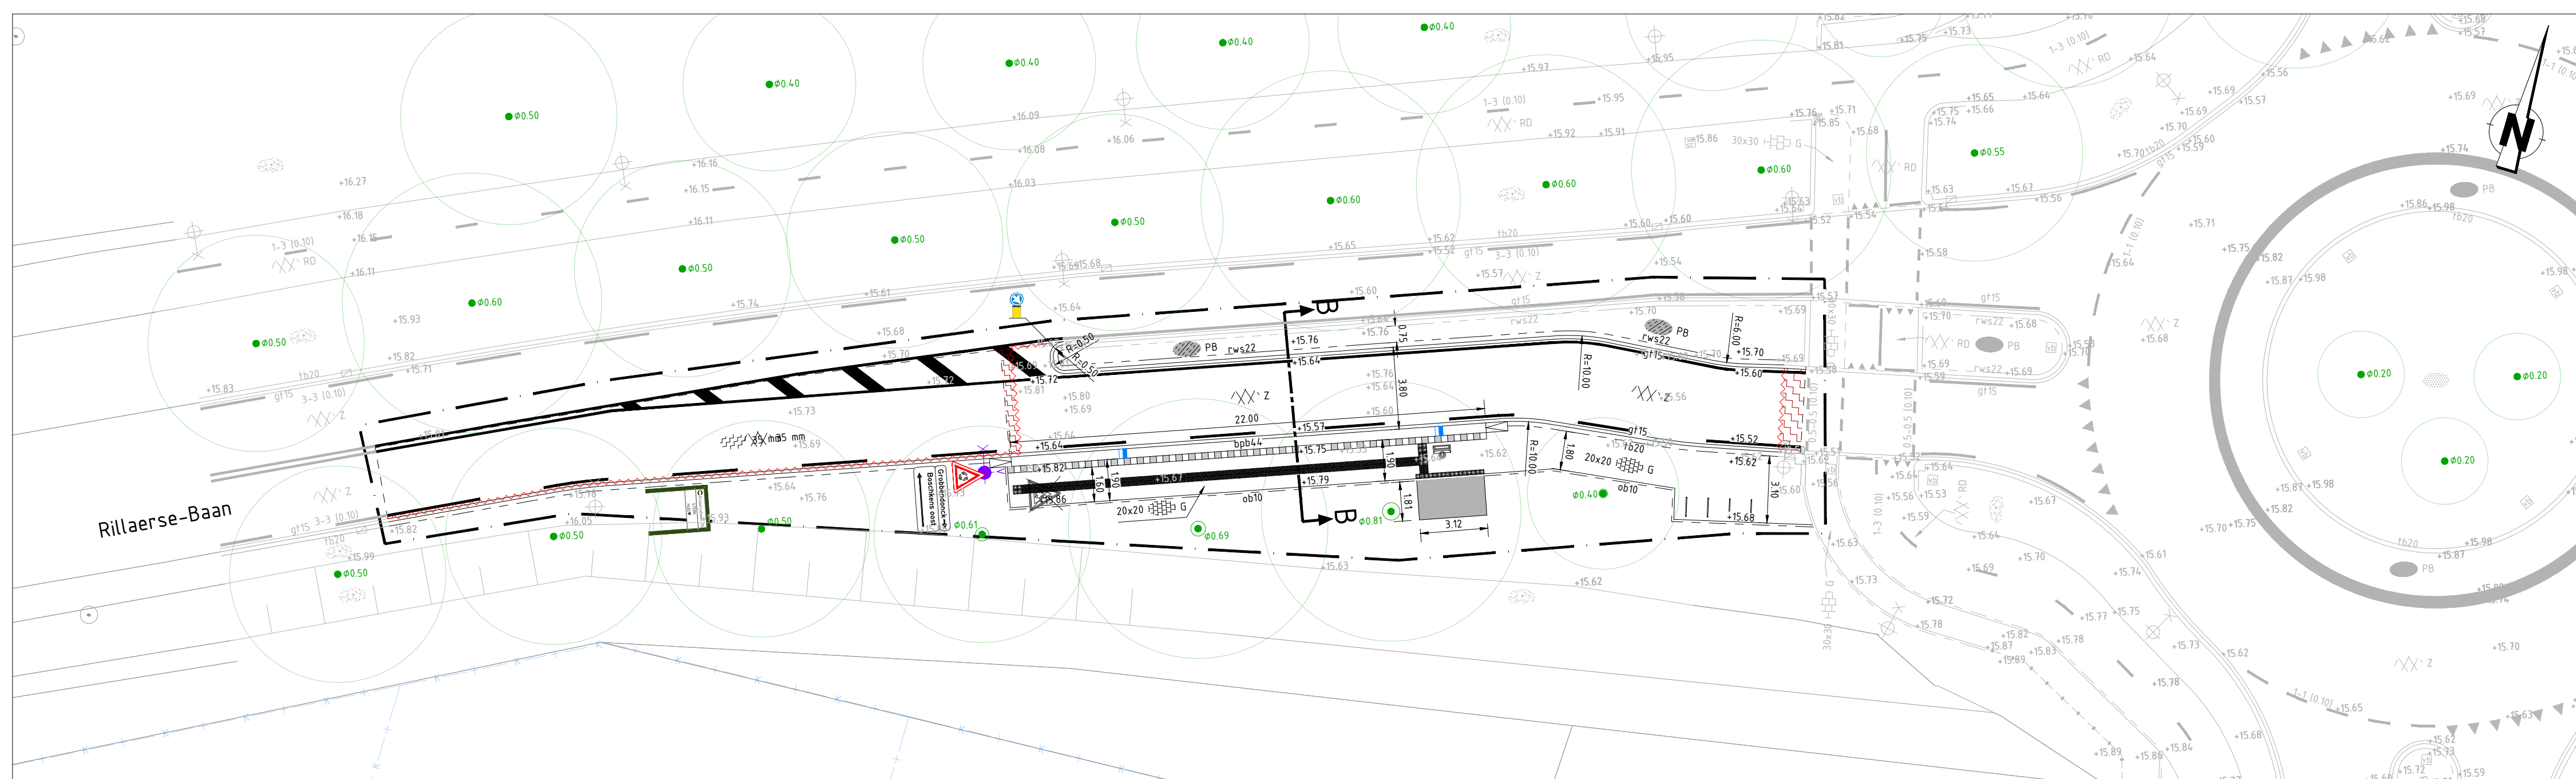

Kader 2
SCHAAL 1 : 200

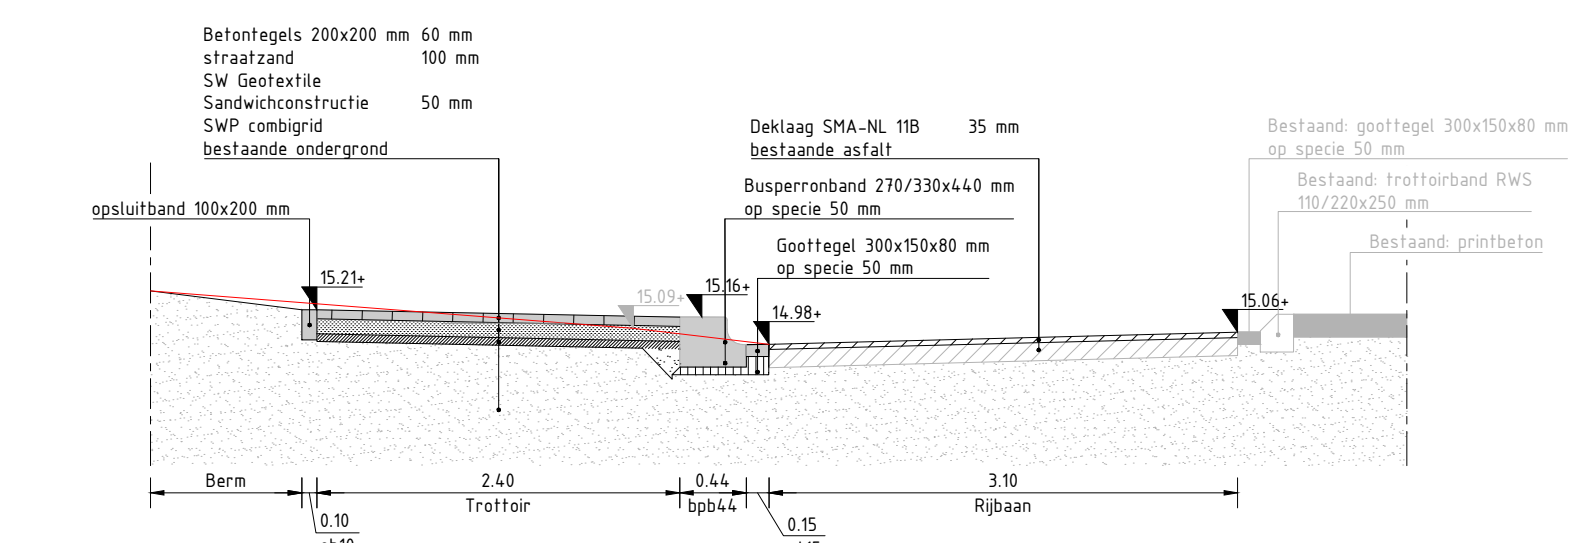

Dwarsprofiel A-A
SCHAAL 1 : 50

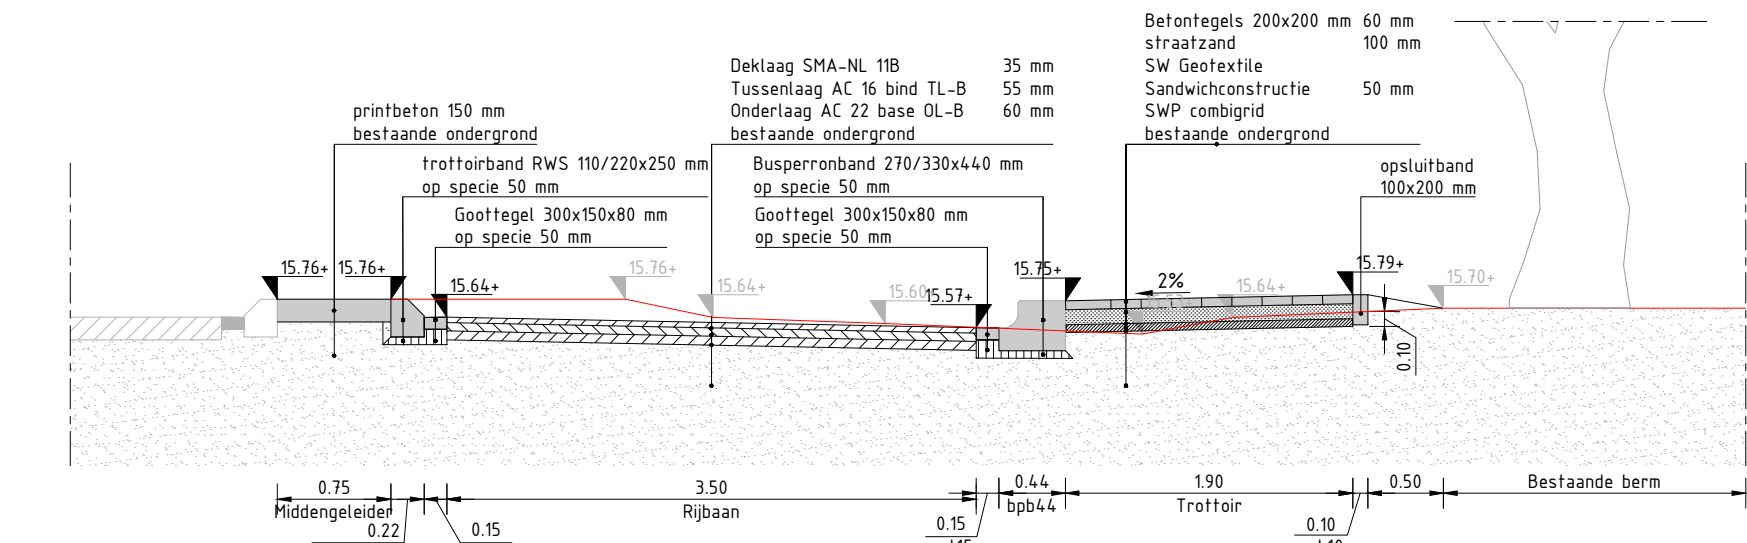

Dwarsprofiel B-B
SCHAAL 1 : 50

Legenda		Inrichtingselementen	
Algemeen			
—	Werkgrens		Aanbrengen - vrijgelezen verkeerszuil met bord 000-00 + 0020
- - -	Materiaalgrens		Aanbrengen - vrijgelezen geleidingsoverval
—	Perceelgrens		Aanbrengen - vrijgelezen verkeersbord
0.00	Bestaande hoogte t.o.v. NAP in m		Aanbrengen - afvalbak
0.00	Nieuwe hoogte t.o.v. NAP in m		Aanbrengen - bushaltepaal
Kantopsluifing			Aanbrengen - fietsrek
100	Aanbrengen - trottoirband 100/200x250 mm		Verplaatsen - Lichtkast
140	Aanbrengen - trottoirband RWS 110/220x250 mm		Aanbrengen - Verkeersbord J09 op lichtkast
200	Aanbrengen - opsluitband 150x200 mm		Aanbrengen - afd. door dorden
300	Aanbrengen - busstrookband 270/330x440 mm		Bestand - Lichtkast net uithouder
400	Aanbrengen - verloopband		Bestand - Verkeersbord
500	Bestand - Opsluitband formaat volgens tekening		Aanbrengen - 3-3 markering van thermoplast 0.10 m breed
600	Bestand - Trottoirband formaat volgens tekening		Aanbrengen - ondoordras markering van thermoplast 0.10 m breed
700	Bestand - Trottoirband RWS formaat volgens tekening		Aanbrengen - thermoplast markering
Verharding			Bestand - Onoedbraken 0.10 m
100	Aanbrengen - betontegels 300x300x40 mm zwart-wit		Bestand - Onderbroken 0.5, 0.5, 0.10 m
200	Aanbrengen - roopectegel		Bestand - Onderbroken 1-1, 0.10 m
300	Aanbrengen - goudkleurtegels		Bestand - Onderbroken 1-3, 0.10 m
400	Aanbrengen - betontegels 300x300x40 mm in halfsteensverband, kleur grijs		Bestand - Onderbroken 1-3, 0.10 m
500	Aanbrengen - asfalt deklaag SMA-NL T18 35 mm		Bestand - Onderbroken 3-3, 0.10 m
600	Tussenschot AL 1% bind TL-B 55 mm		Bestand - Hooftranden 150x100 mm
700	Onderslag AL 22 bind TL-B 60 mm		Bestand - Hooftranden 300x300 mm
800	Aanbrengen - asfalt deklaag SMA-NL T18 35 mm		
900	Bestand - Asfalt kleur volgens tekening		
1000	Bestand - Betonstraatstenen M4, keizerverband, hekkopas		
1100	Bestand - Betonregels 300x300x45 mm, halfsteensverband, gfs		
1200	Bestand - Printbeton		
1300	Bestand - Giet 150x300 mm, betonstraatstenen K4		
1400	Bestand - Betonband 150x2000 mm, refoed		
Riolering			
	Aanbrengen - bushalteband met aansluiten op bestaande kolk aansluiting		
	Bestand - V&A inspectieput		
	Bestand - Straatkolk		
Groen			
	Bestand - gras		
	Bestand - begroeiing		
	Bestand - boom met standaardafmeting en kroonopbouw		
	Bestand - haag		
	Bestand - talud		



Situatieoverzicht
SCHAAL 1 : 2000

- OPMERKINGEN**
- Coördinaatsysteem RD (x, y);
 - Maten in meters, tenzij anders vermeld;
 - Materiaalmaten in millimeters, tenzij anders vermeld;
 - Peilmaten in meters t.o.v. NAP, tenzij anders vermeld;
 - Diameters in millimeters, tenzij anders vermeld;
 - Maten exclusief kantopsluifingen;
 - Ligging kabels en leiding zijn ter indicatie.

№	Verste	Datum	Gefokend door	Omschrijving
1				

Gemeente Goirle

Project: Bushalte Rillaersebaan

Onderdeel: Besteksonderwerp Nieuwe situatie

Schaal: 1:200

Blaad: 1 van 1

atab
civiele
techniek

Wieringhstraat 51-B
4251 LC Wierden
T +31 (0)183 829368
E vraagbalk@civieletechniek.nl

Formaat: (A1) 594x841 mm

Status: Definitief

Gefokend door: TK
Gefokend door: GFF
Vrijgegeven door: GFF

Formaat: (A1) 594x841 mm

Status: Definitief

Besteknummer: 13-2505-BO-NS-01-C1

Op al onze opdrachten is de DMR 2011 van toepassing. Deze is gratis te downloaden op <http://www.ringmeurs.nl/gebruikersdbr-2011/>