




Legenda Algemeen	
	Werkgrens
	Hoofdgrens
	Kadastrale grens (PDK)
	Bestaande hoogte t.o.v. NAP
	Nieuwe hoogte t.o.v. NAP
	Draaipiel/rooipiel t.o.v. NAP
	Nieuw - bebouwing
	Kantopsluiting
	Bestaand - opsluitband
	Bestaand - trichterband
	Bestaand - geledeband
	Bestaand - luitband
	Aanbrengen - opsluitband 10x200 mm
	Aanbrengen - opsluitband 12x250 mm
	Aanbrengen - trichterband 180/20x250 mm
	Aanbrengen - geledeband 50/20x250 mm
	Aanbrengen - trichterband 380/40x250 mm
	Aanbrengen - natuursteen kroon 20x v 200 mm
	Aanbrengen - eindverloopband 50/20x250 mm --- maaiveld
	Aanbrengen - verloopband 50/20x250 mm --- 180/20x250 mm
	Aanbrengen - eindverloopband 180/20x250 mm --- maaiveld
	Aanbrengen - hoekklek 180/20x250 mm inwendig R0,30 m
	Aanbrengen - perronband 380/40x250 mm
	Aanbrengen - inbrengelementen L/R
	Verharding
	Bestaand - moegel
	Bestaand - markering in bestrijking vlak betonstraalstenen kf, wit
	Bestaand - ononderbroken, blauw, 0.10 m
	Bestaand - natuursteen band
	Bestaand - noppen tegels 30x30 mm
	Bestaand - gelede tegels 30x30 mm
	Bestaand - betonstraalstenen kf, elisoooverband
	Bestaand - betonstraalstenen kf, halfsteensverband
	Bestaand - straatbakstenen kf, koperverband
	Bestaand - straatbakstenen kf, elisoooverband
	Bestaand - straatbakstenen kf, halfsteensverband
	Bestaand - straatbakstenen kf, koperverband
	Bestaand - straatbakstenen kf, elisoooverband
	Bestaand - straatbakstenen kf, halfsteensverband
	Bestaand - straatbakstenen kf, halfsteensverband
	Bestaand - betontegels 20x20 mm, halfsteensverband
	Bestaand - betontegels 30x30x45 mm, halfsteensverband
	Aanbrengen - markering op bestrijking blauw, parkeringskegels, 80 mm
	Aanbrengen - beton of strakke straatbakstenen of natuurk, ter beschikking gesteld door opdrachtgever
	Aanbrengen - betonstraalstenen kf (20x30x40 mm), halfsteensverband, zwart
	Aanbrengen - straatbakstenen kf (20x30x40 mm), koperverband, natuurk, ter beschikking gesteld door opdrachtgever
	Aanbrengen - straatbakstenen kf (20x30x40 mm), elisoooverband, Rosse en Rosse, ter beschikking gesteld door opdrachtgever
	Aanbrengen - straatbakstenen kf (20x30x40 mm), elisoooverband, Morvan, ter beschikking gesteld door opdrachtgever
	Aanbrengen - straatbakstenen kf, ter beschikking gesteld door opdrachtgever, kleur en verband n.t.b.
	Aanbrengen - betontegels 20x20x40 mm, grjs
	Riolering
	Bestaand - GWA inspectieput
	Bestaand - GWA inspectieput
	Bestaand - HWA inspectieput
	Bestaand - Blinde put
	Bestaand - Valfachieder
	Aanbrengen / optouw stellen - trachterkolk
	Aanbrengen / optouw stellen - straatkolk
	Optouw stellen - lingspot 125 mm
	Op hoogte brengen - putloop

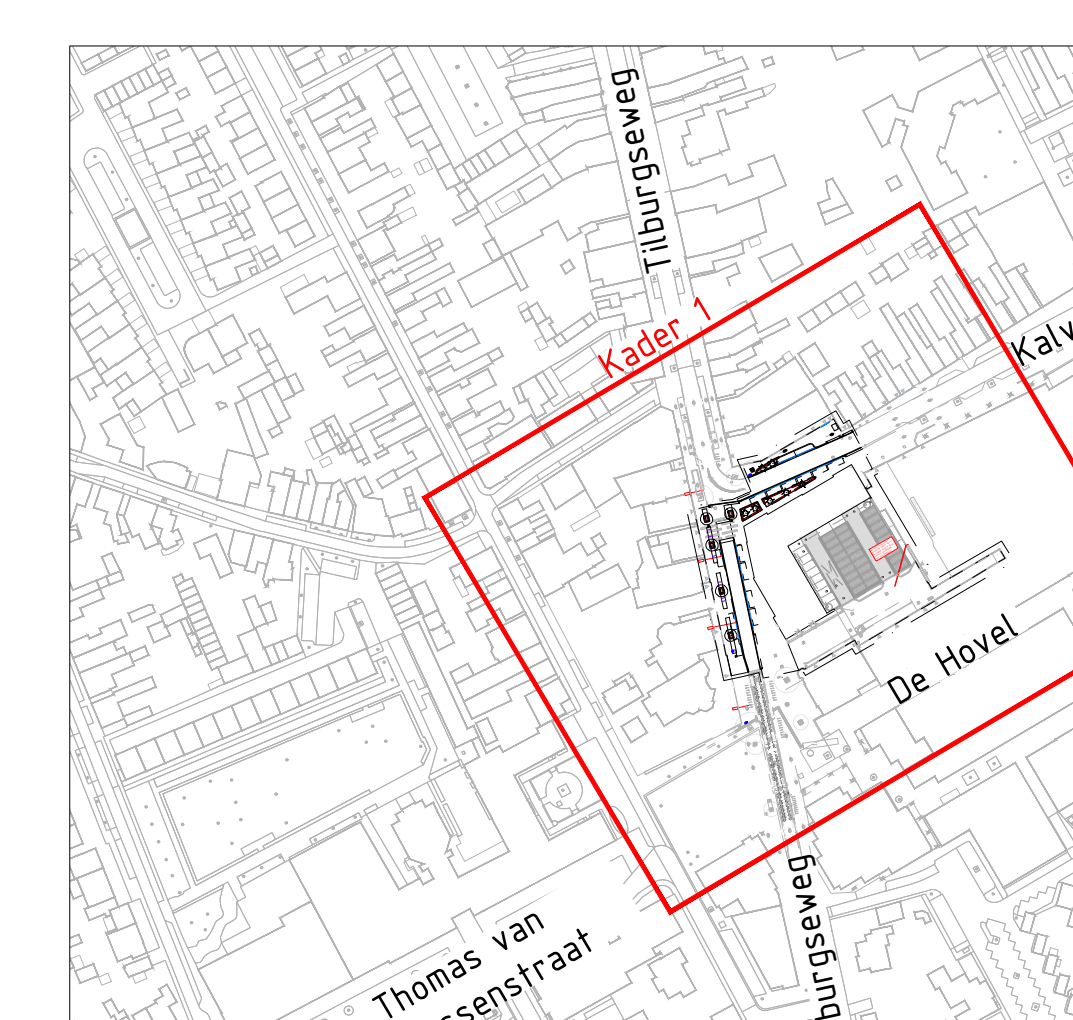

Situatieoverzicht
SCHAAL 1:2500

- OPMERKINGEN**
- Coördinatenstelsel RD (x, y);
 - Maten in meters, tenzij anders vermeld;
 - Materiaalmaten in millimeters, tenzij anders vermeld;
 - Peilmaten in meters t.o.v. NAP, tenzij anders vermeld;
 - Diameters in millimeters, tenzij anders vermeld;
 - Maten exclusief kantopsluitingen;
 - Ligging kabels en leiding zijn ter indicatie.

Versie	Datum	Gemaakt door	Omschrijving
Opdrachtgever			
Gemeente Goirle			
Project			
WRM De Waker eo			
Onderdeel			
Besteksonderwerp			
Nieuwe situatie			
Schaal	Projectnummer	Datum	Gemaakt door
1:200	13-2506	10-03-2026	JMK
Blad	Besteknummer	Versie	Gecontroleerd door
1 van 1	813-2506	1.0	LK
			Vrijgegeven door
			GF