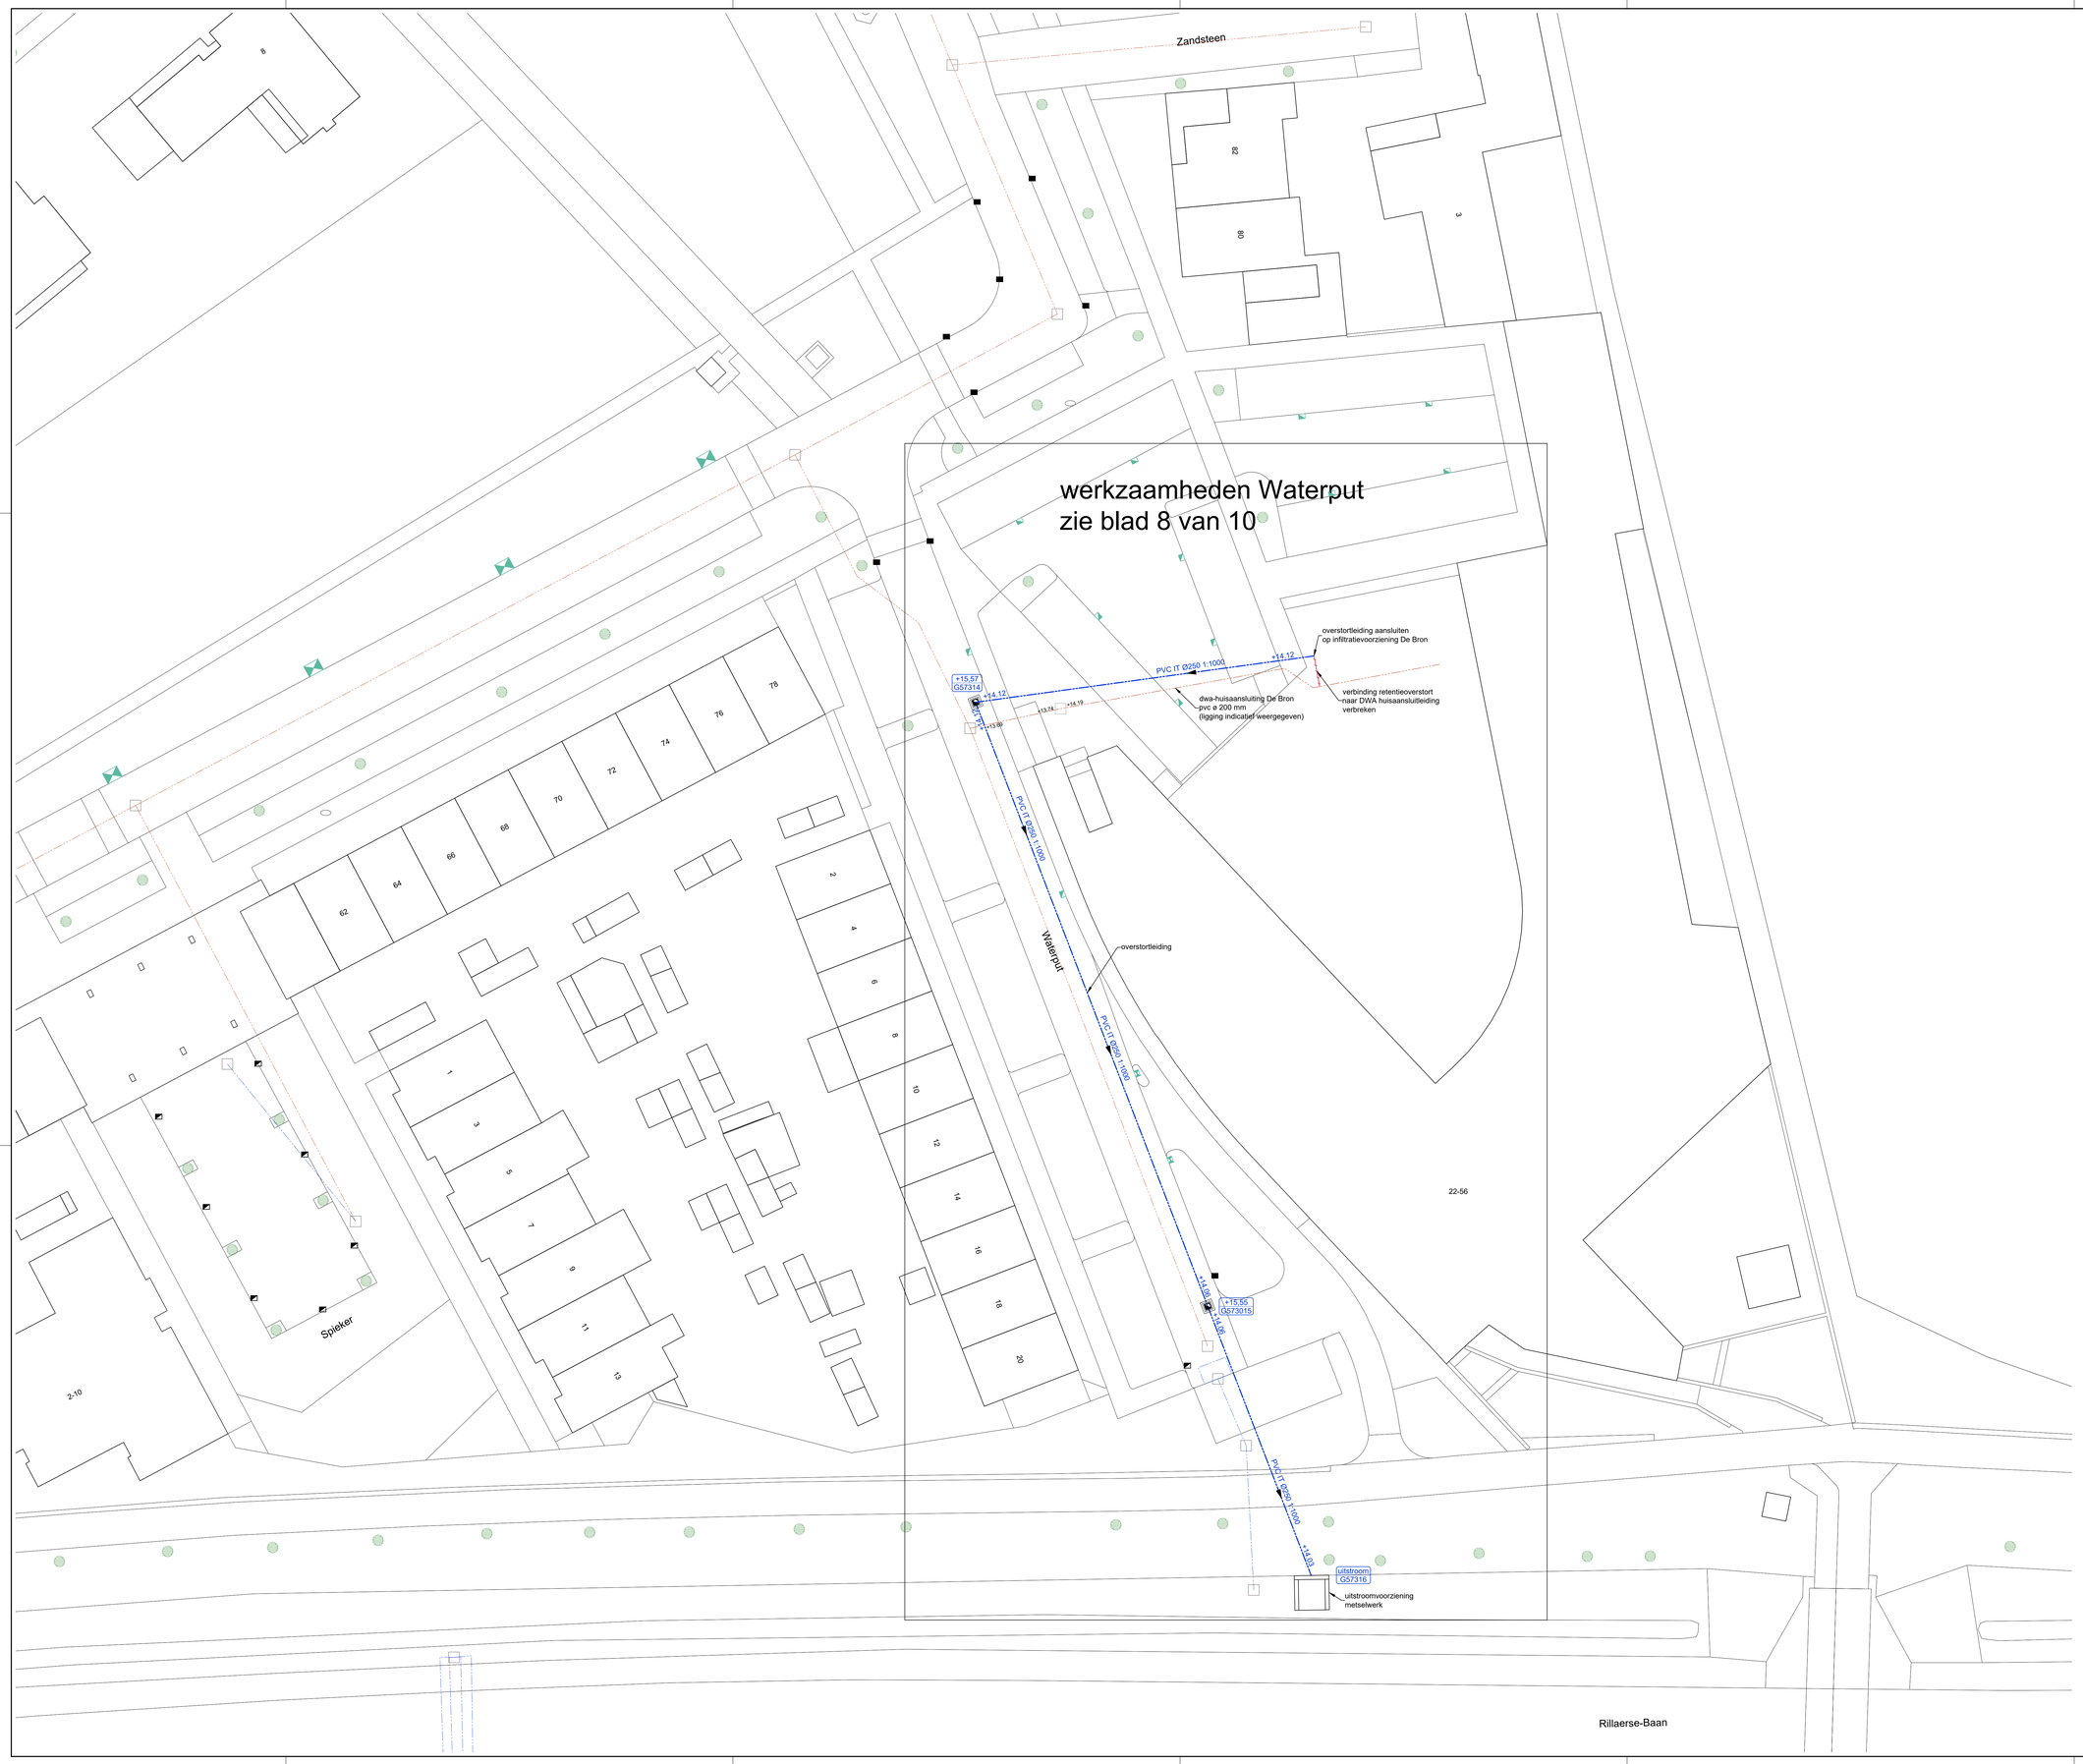

legenda

aanbrengen WT-trottoirkolk trottoirkolk met permavoidkrat aanbrengen in Aquaflow-fundering	RWA hoofdriool bestaand
aanbrengen WT-straatkolk straatkolk met permavoidkrat aanbrengen in Aquaflow-fundering	GWA hoofdriool bestaand
+0.00 RWA put / putdeksel met b.o.b. aansluitende leidingen	bestaande kolken straat-, trottoir-, combikolk
Ø250 1:500 RWA IT-riool met bijbehorende strenginformatie overstortleiding retentievoorziening De Bron	

N

- maten in meters, tenzij anders aangegeven
- hoogtematen in meters t.o.v. N.A.P.

0 m 2 m 4 m 6 m 8 m 10 m

Wijz.	Omschrijving	Get.	Gec.	Vrijg.	Datum
A	geen wijzigingen op dit blad	sb	jc	jc	9-11-2020

civil support

Gemeente Goirle

Quick wins

Waterput
maatregelen wateroverlast

Indieningsvorm	bestek		
Formaat	A0	*Schaal*	1:200
Besteksnummer	672003/2020	*Datum*	27-10-2020
Bestandsnaam	1729-01-B01-A-SIT.dwg		
Projectleider	J. Coppelmans	*Gecontroleerd*	jc
Getekend	sb	*Vrijgave*	jc

Projectnummer	*Tekening*	*Blad*	*Versie*
1729-01	*B01-SIT*	*8 van 10*	*A*

1729-01-B01-A-SIT.dwg