


0m 10m 20m 30m 40m

Schaal: 1:250

### Legenda

- asfalt - zwart - rijbaan
- asfalt - rood - fietspad
- betonstratiemen 15 - keizerverband - grijs - rijbaan
- betonstratiemen 15 - keizerverband - rood - rijbaan
- betonstratiemen 15 - keizerverband - geel - plateau
- betontegels 200x200x40 mm - halfbloemverband - grijs - trottoir
- betontegels 200x200x40 mm - halfbloemverband - rood - fietspad
- printbeton - grijs
- boom - inzaaien gras
- beplanting
- stadi wadi
- bodempad
- bloemstrating - 300 x 300 mm - bushalte
- haaielanden - 500 x 500 mm - rijbaan
- haaielanden - 300 x 300 mm - fietspad
- markering - 0.3-2.7 streep (0.10 m) - thermoplastrbetontegels
- markering - 2.7-0.3 streep (0.10 m) - thermoplastrbetontegels
- markering - 0.5-0.5 streep (0.10 m) - thermoplastr
- markering - 1.1 streep (0.10 m) - thermoplastr
- stadi/markering - dampel
- geveldeijn t.b.v. siechzonden
- lichtmast
- bestaande boom incl. boomkroon
- kappen boom
- afvalbak
- fietswielje
- bekleding
- kadastrale grenzen
- scheiding materialen

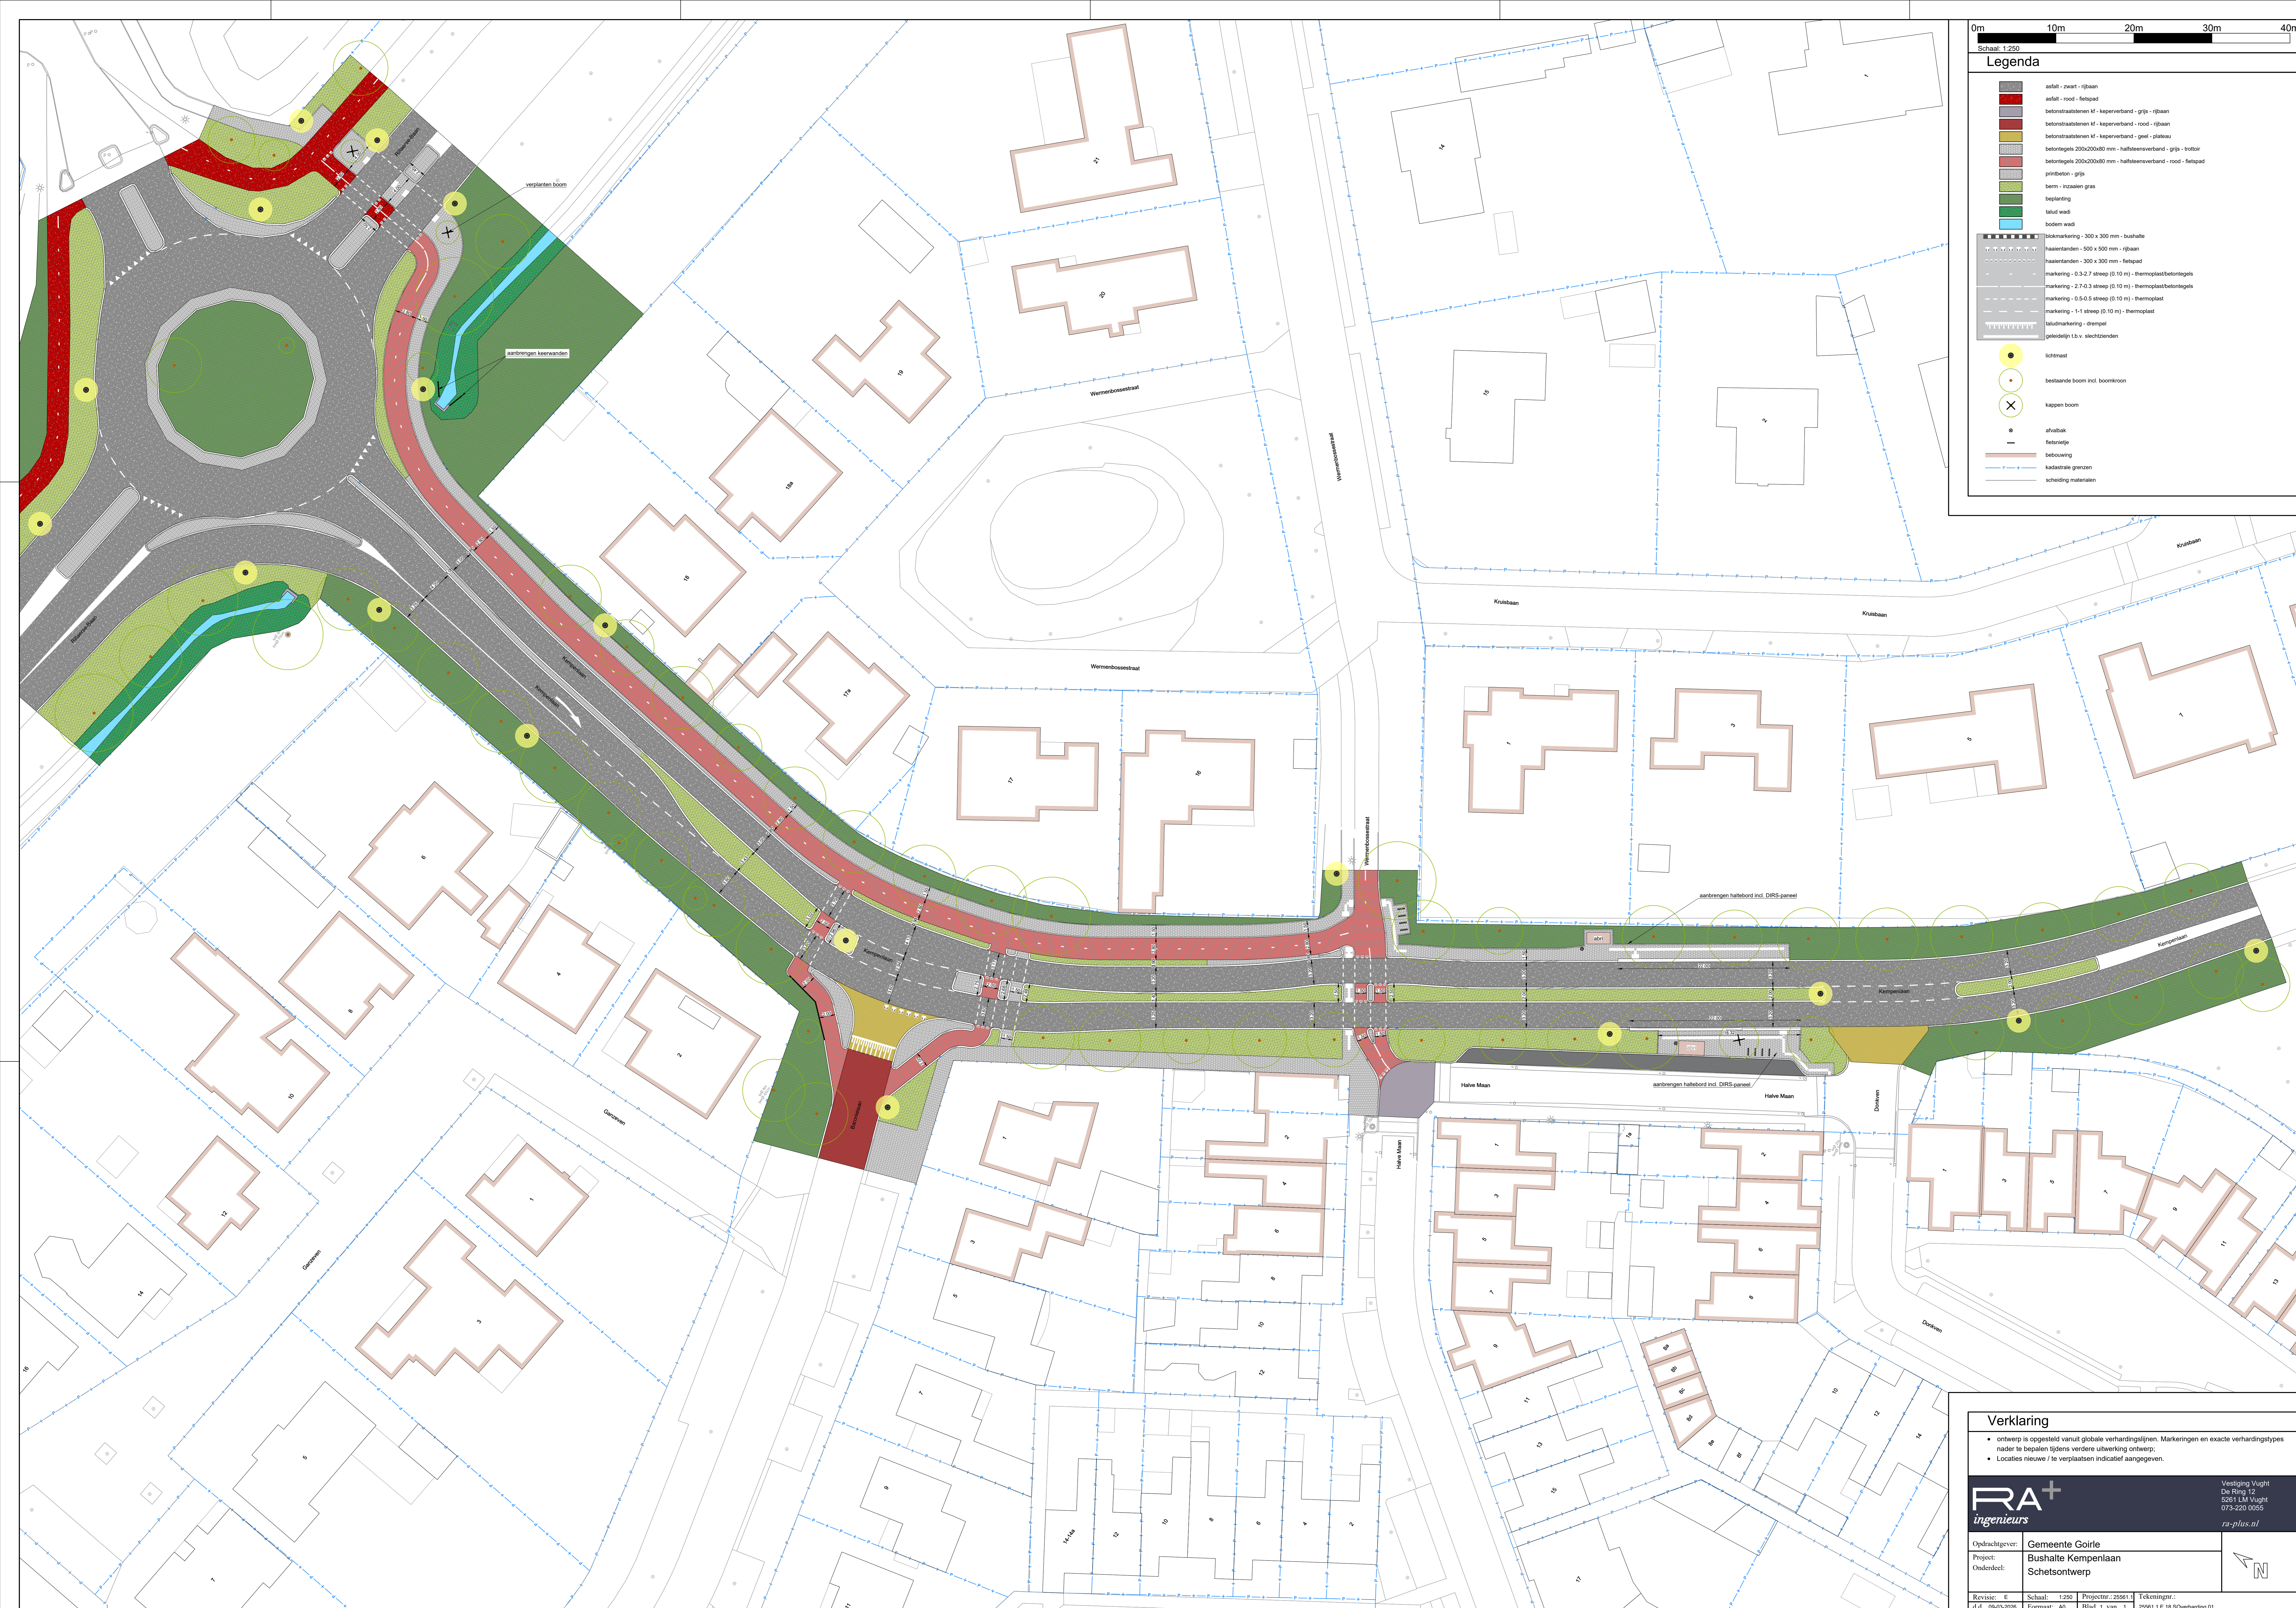

### Verklaring

- ontwerp is opgesteld vanuit globale verhardingslijnen. Markeringen en exacte verhardingstypes nader te bepalen tijdens verdere uitwerking ontwerp;
- Locaties nieuwe / te verplaatsen indicatief aangegeven.

**RA+**  
ingenieurs

Vestiging Vught  
De Ring 12  
5261 LM Vught  
073-220 0055  
ra-plus.nl

Opdrachtgever: **Gemeente Goirle**  
Project: **Bushalte Kempenlaan**  
Onderdeel: **Schetsonwerp**

Revisie: 6  
d.d. 09-03-2026  
Getekend: M.P.v.

Schaal: 1:250  
Formaat: A0  
Cec.: Ndc

Projectnr.: 25611  
Blad 1 van 1  
Dir.: Ontwerp bushalte + trottoir Kempenlaan

Tekeningnr.:  
25611.E.10 Schetsonwerp 01  
Ontwerp: B. Ontwerp