

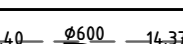

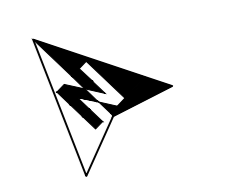
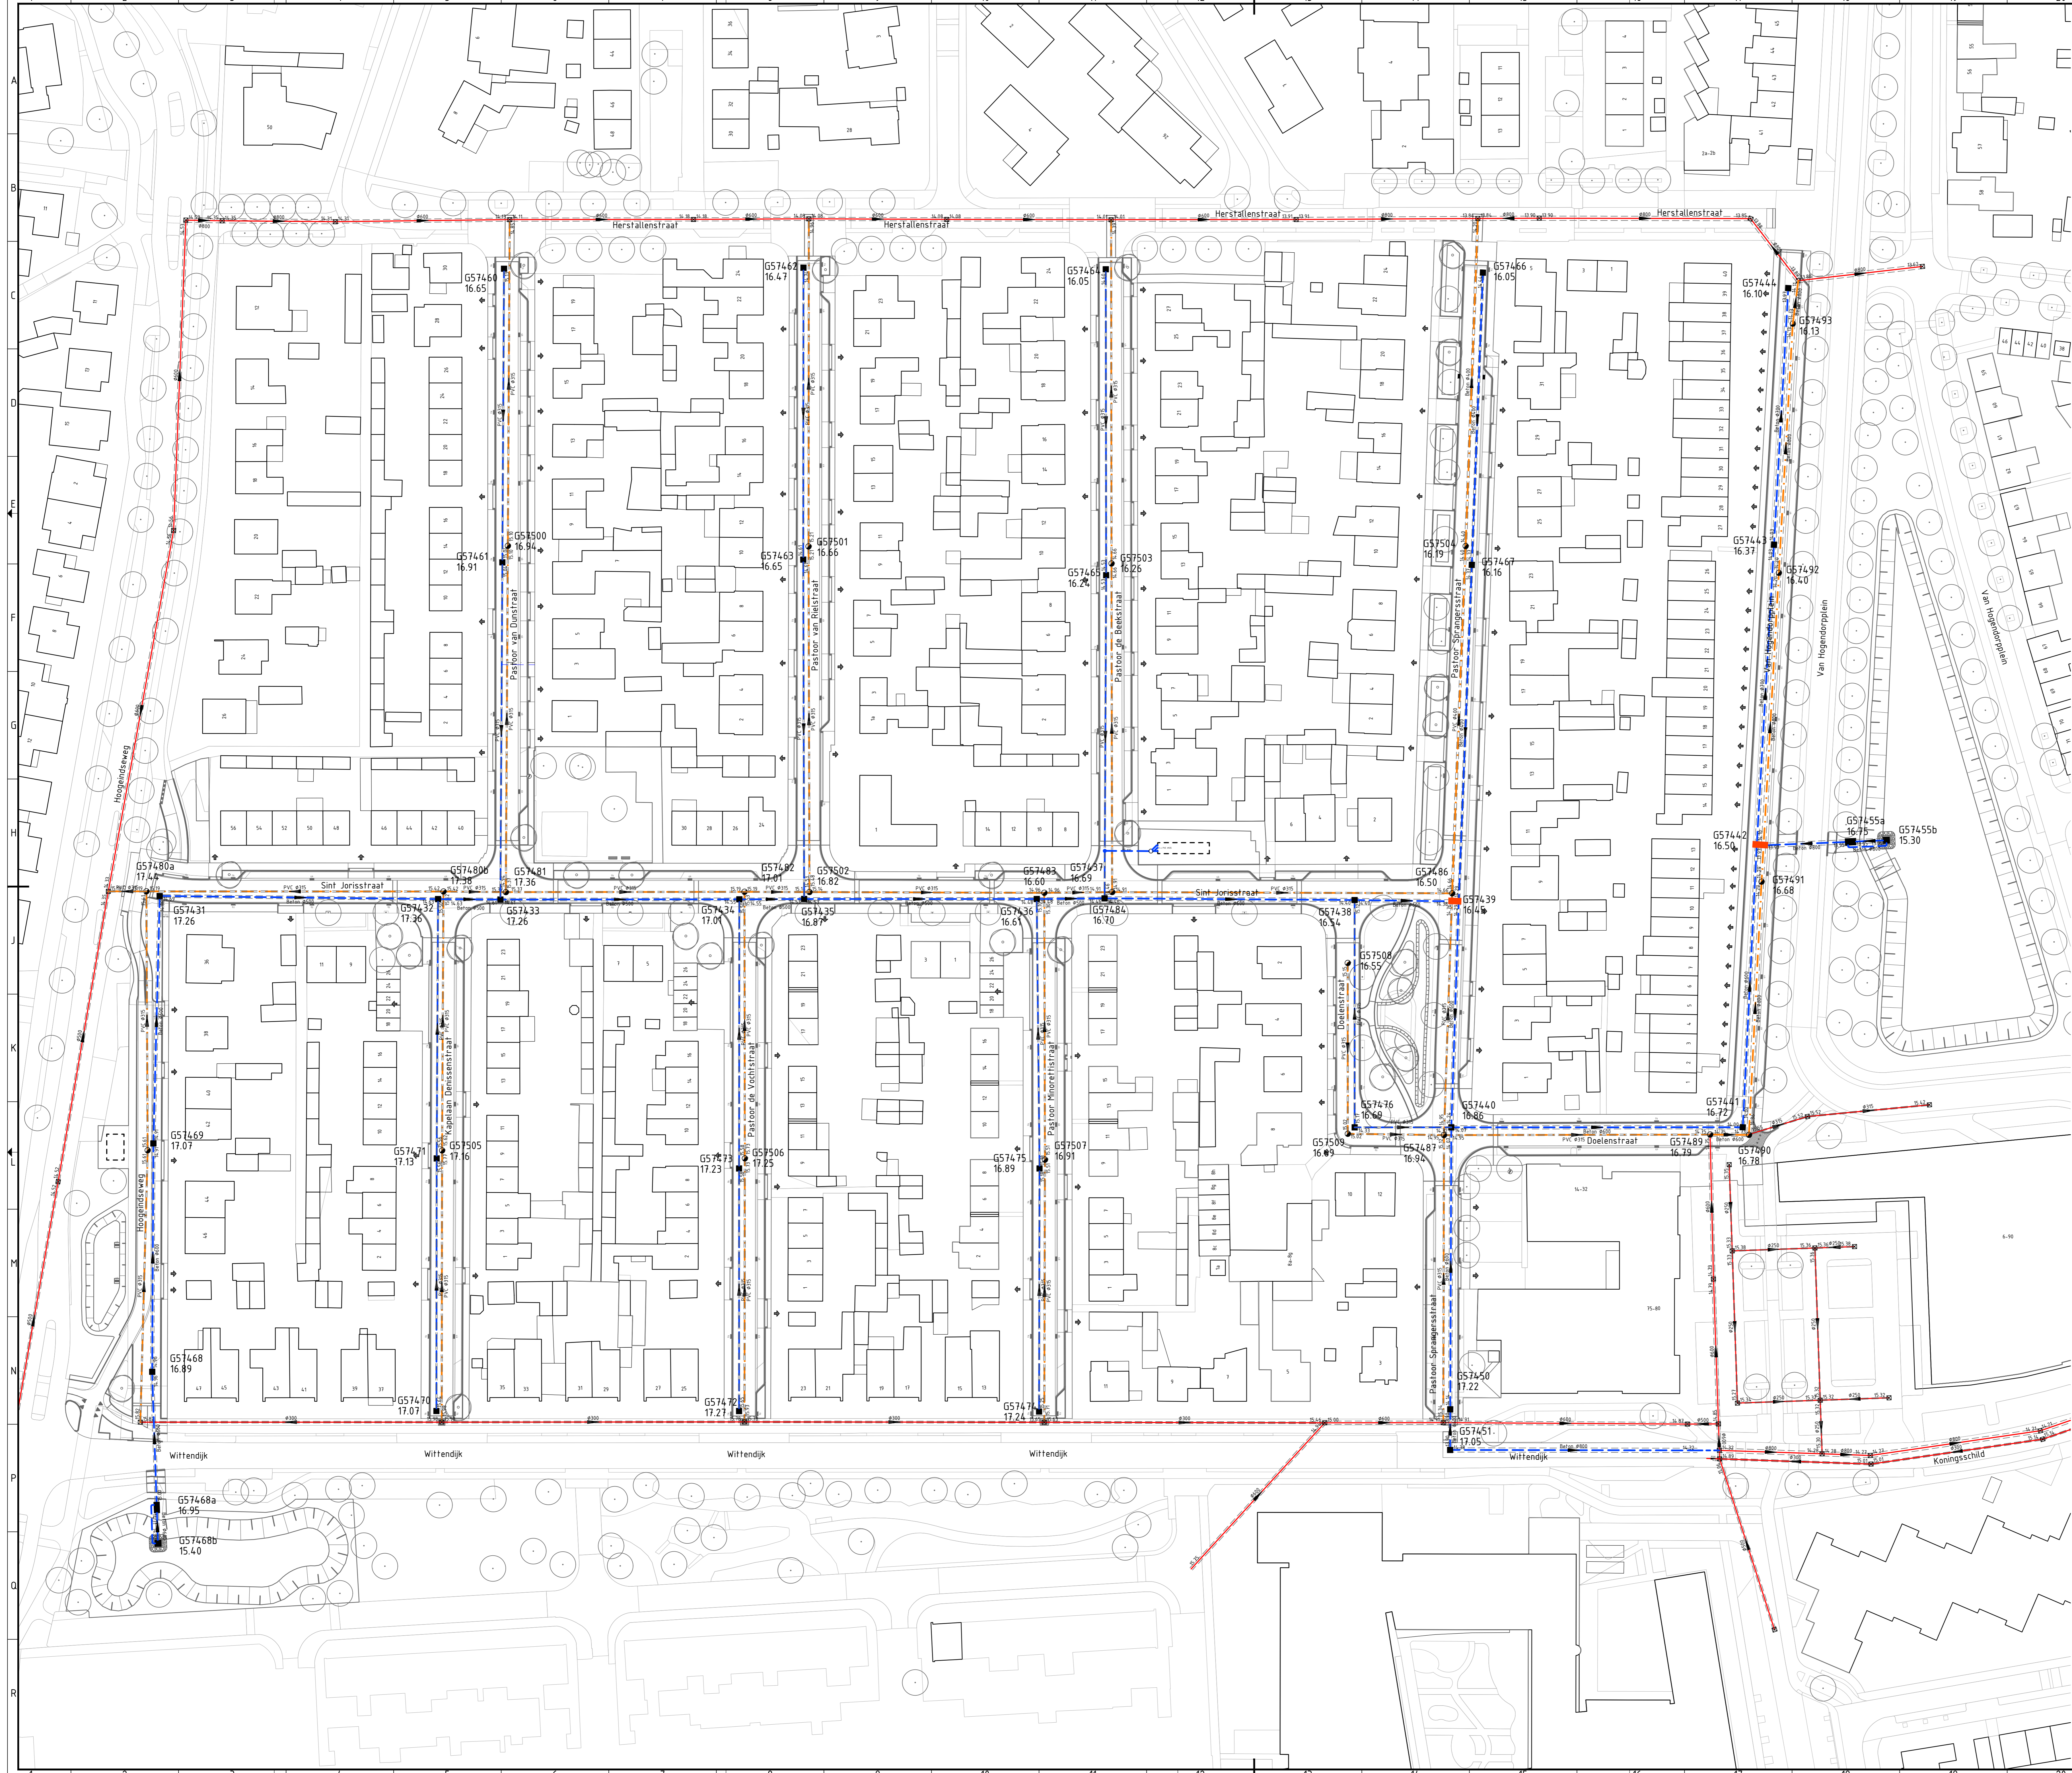


Verklaring

-  Bestaande riolering met controleput, putnummer, diameter, b.o.b. en stroomrichting
-  Nieuwe riolering GWA met controleput, putnummer, diameter, b.o.b. en stroomrichting
-  Nieuwe riolering HWA met controleput, putnummer, diameter, b.o.b. en stroomrichting
-  Kruispunt



0	01-03-2024			PSCHU	CB	CB
0	01-03-2024			Opsteller	Par.	Valideator

**Ontwerp en engineering Pastorenbuurt**

Onderdeel: **Rioleringsontwerp**

Opdrachtgever: **Gemeente Goirle**

Fase: **Projectnummer: GO1002-0001**

Formaat: **Takeningsnummer: 2022-1277**

Schaal: **1: 500**

Behorende bij doc. nr. \_\_\_\_\_

Beoordeld door: **Bernhard Schouten**  
 Schiedamschenweg 14, 4804 AA Breda

Uitgevoerd door: **Herlitzbosch**  
 Herlitzbosch B.V., Oude Herlitzbosch  
 Postbus 2300, 5200 CH 't Hartogenbosch

088 - 3366333  
 info@kragten.nl  
 www.kragten.nl

**kragten**

0 1 2 3 4 5 6 7 8 9 10 11 12 13 14 15 16 17 18 19 20 21 22 23 24